



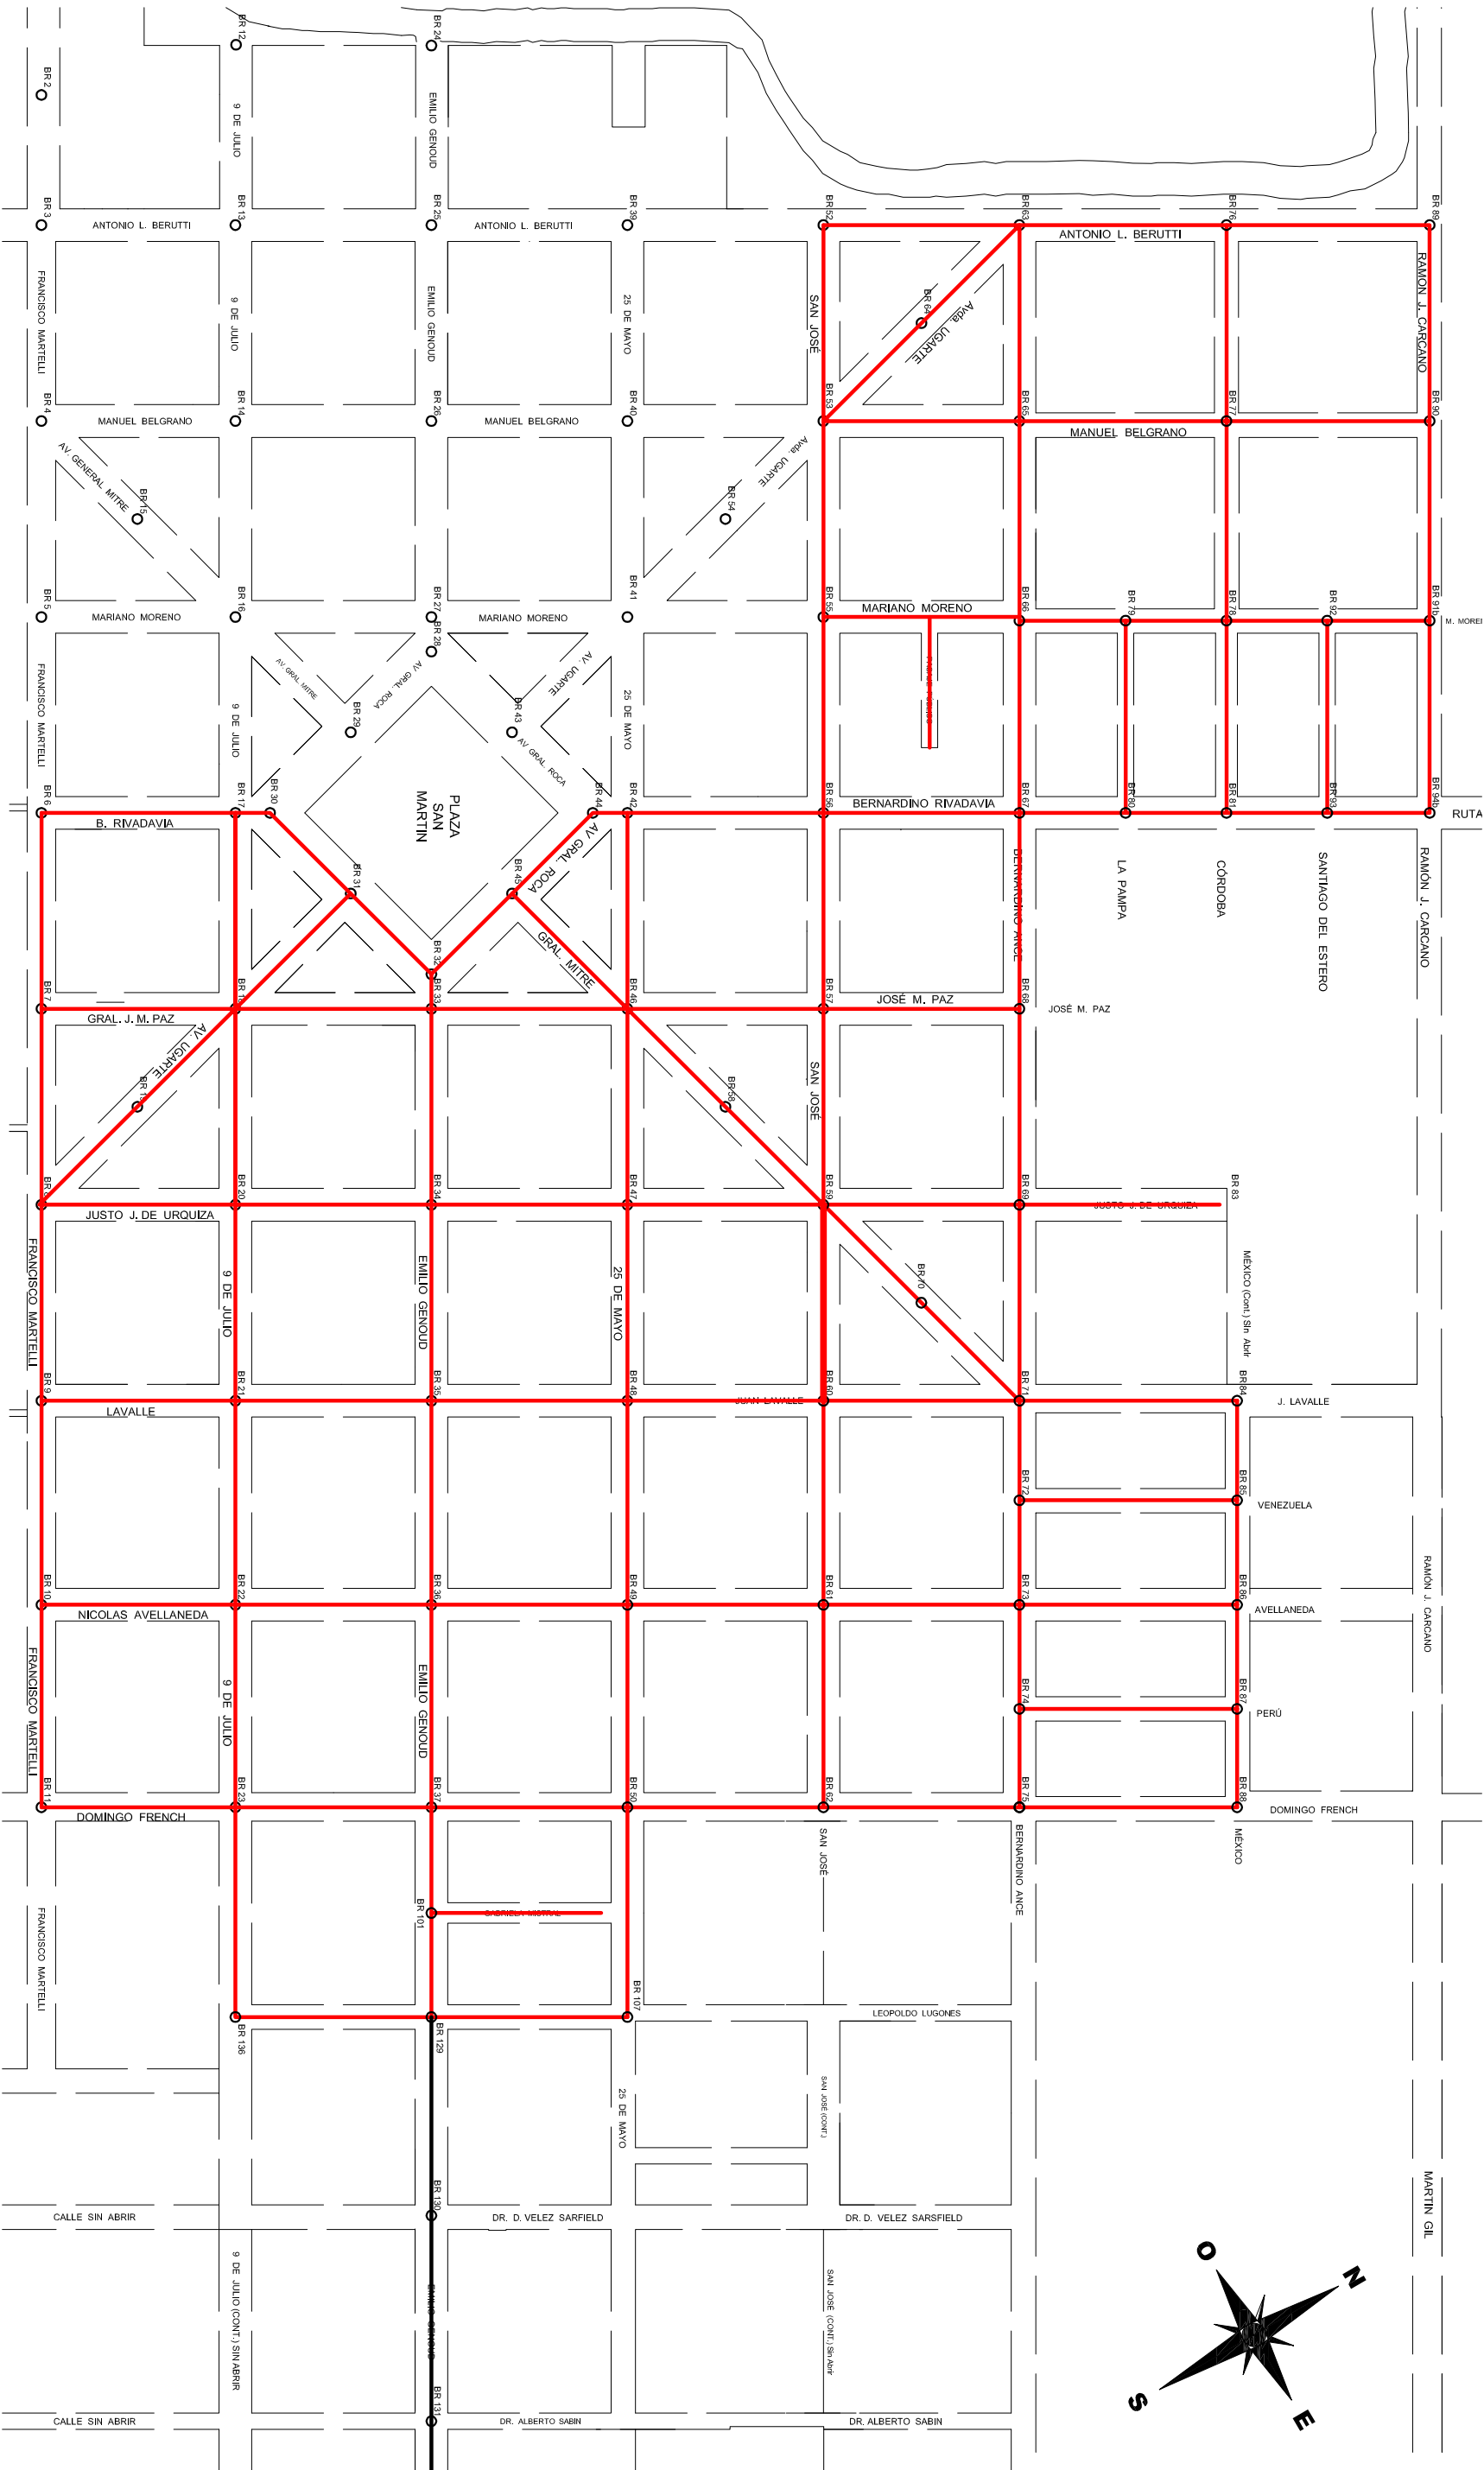

REFERENCIA:

Red de desague existente

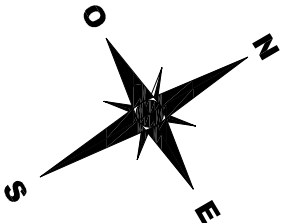

Cooperativa de Electricidad y Aguas Corrientes de General Levalle Limitada
Francisco Martelli 801 - C.P. X6132 - General Levalle - Cha - Tel/Fax 03385-480146

FECHA: Octubre /19	TITULO: PROYECTO DESAGÜES CLOACALES GENERAL LEVALLE - CORDOBA SECTORES 1.1, 1.2 y 1.3.
ESCALA: S/E	
DIBUJO: CMR	